


# サイクルラック 直付ワイドタイプ 高:C R-WH 傾斜レール付

鉄部は全て溶融亜鉛メッキ仕上げ

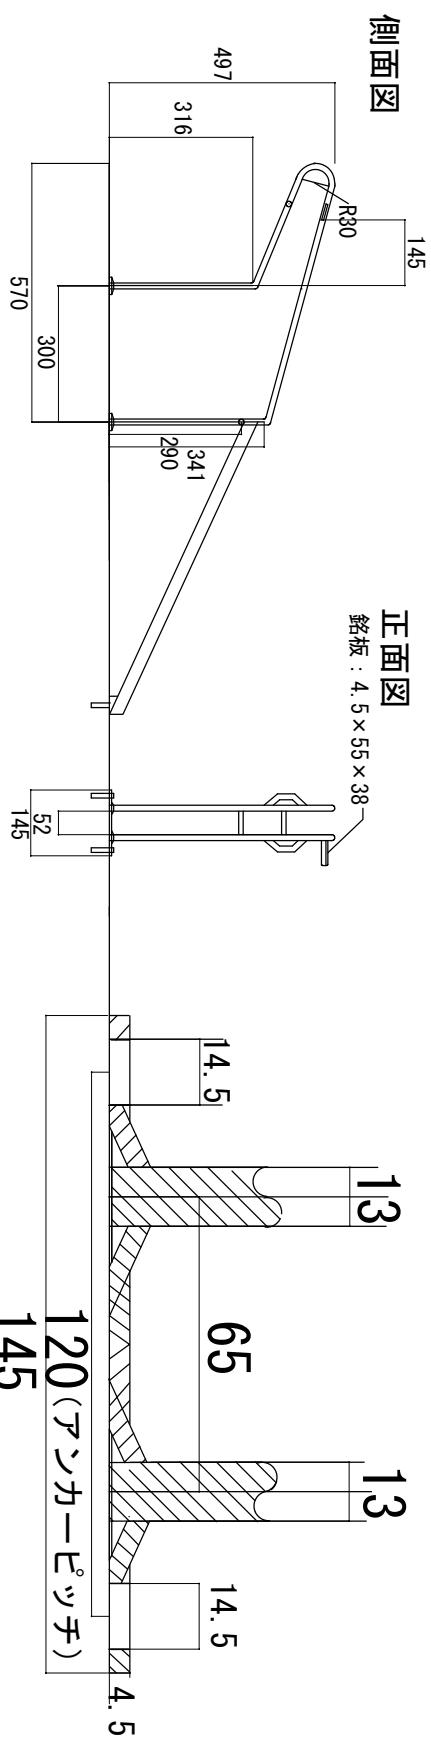

フィックスプレート 断面図

**120(アンカーピッチ)**

**145**

**14.5**

**13**

**13**


**14.5**

**13**

**14.5**

**4.5**

平面図

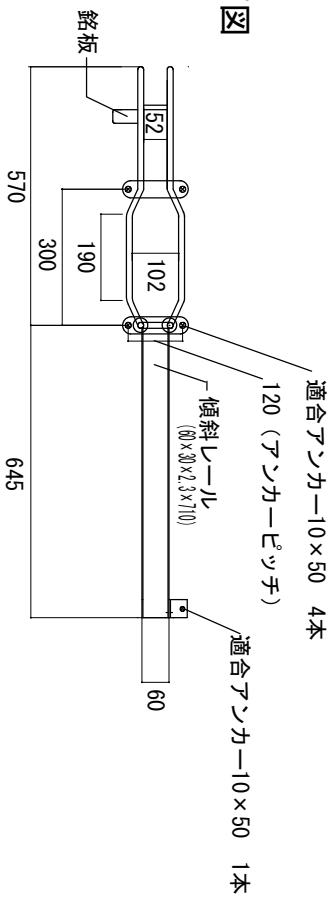

適合アンカーパイプ 4本

120 (アンカーパイプ)

適合アンカーパイプ 1本

傾斜レール  
(60x30x2.3x7.0)